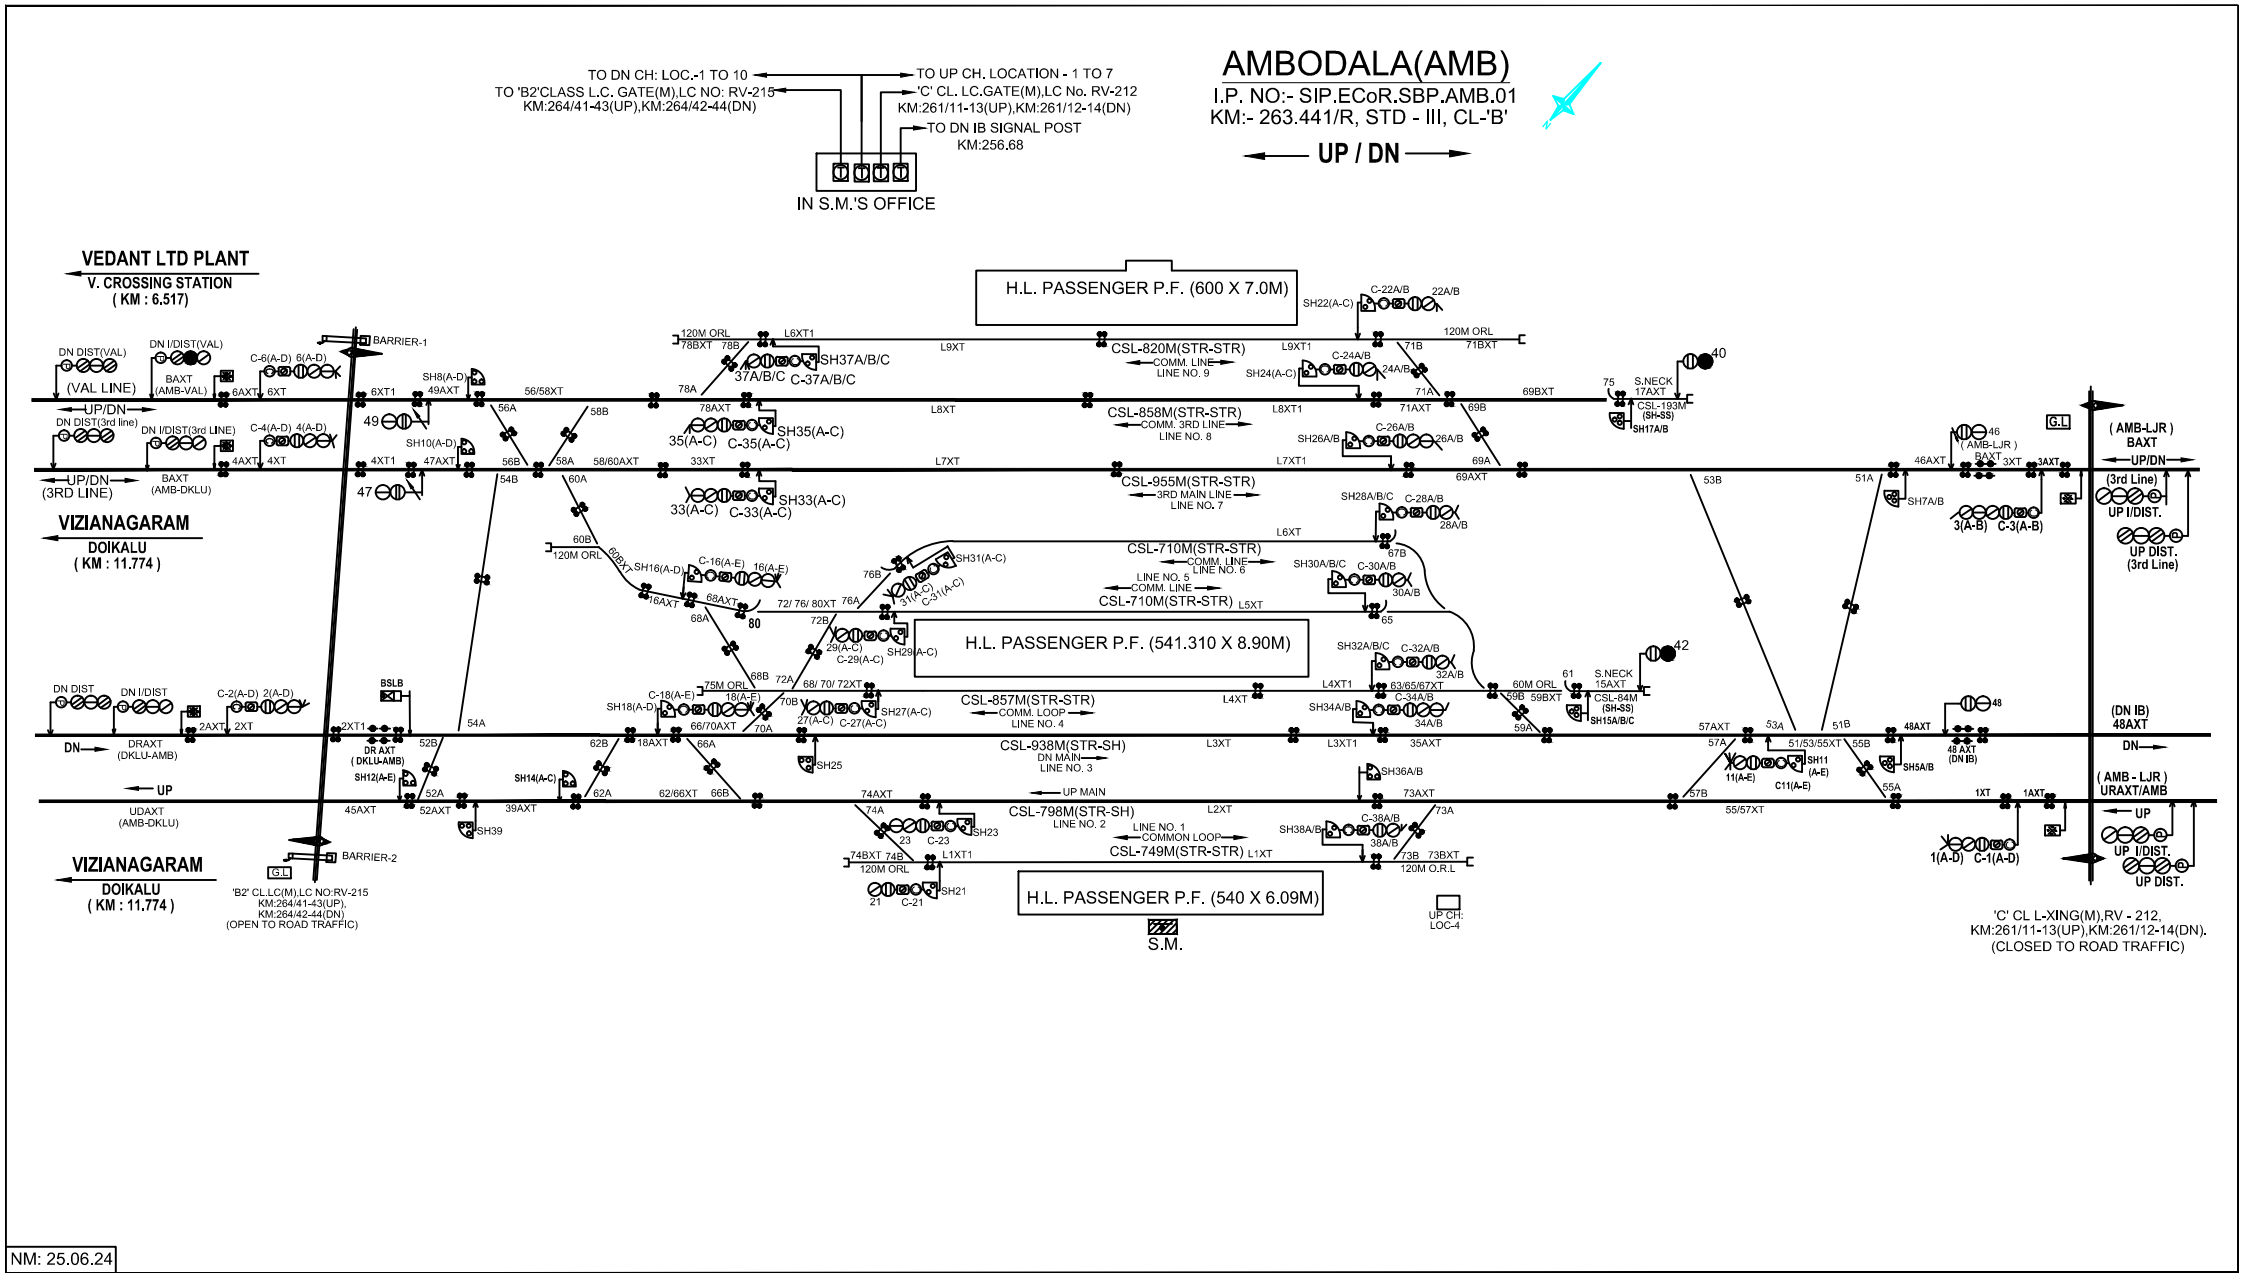
AMBODALA(AMB)
I.P. NO:- SIP.ECoR.SBP.AMB.01
KM:- 263.441/R, STD - III, CL-'B'
UP / DN
TO DN CH: LOC.-1 TO 10
TO 'B2'CLASS L.C. GATE(M),LC NO: RV-215
KM:264/41-43(UP),KM:264/42-44(DN)
TO UP CH. LOCATION - 1 TO 7
'C' CL. LC.GATE(M),LC No. RV-212
KM:261/11-13(UP),KM:261/12-14(DN)
TO DN IB SIGNAL POST
KM:256.68
IN S.M.'S OFFICE
VEDANT LTD PLANT
V. CROSSING STATION
( KM : 6.517)
VIZIANAGARAM
DOIKALU
( KM : 11.774 )
H.L. PASSENGER P.F. (600 X 7.0M)
H.L. PASSENGER P.F. (541.310 X 8.90M)
H.L. PASSENGER P.F. (540 X 6.09M)
S.M.
CSL-820M(STR-STR)
CSL-858M(STR-STR)
CSL-955M(STR-STR)
CSL-710M(STR-STR)
CSL-857M(STR-STR)
CSL-938M(STR-SH)
CSL-798M(STR-SH)
CSL-749M(STR-STR)
BARRIER-1
BARRIER-2
'B2' CL LC(M),LC NO:RV-215
KM:264/41-43(UP),
KM:264/42-44(DN)
(OPEN TO ROAD TRAFFIC)
'C' CL L-XING(M),RV - 212,
KM:261/11-13(UP),KM:261/12-14(DN).
(CLOSED TO ROAD TRAFFIC)
( AMB-LJR )
( AMB - LJR )
(DN IB)
UP CH: LOC-4
NM: 25.06.24